


◆工事後図面の記入例

[避難経路や緩和措置を図示したもの]

(記載文字はつぶれがなく読みとれるものとする)

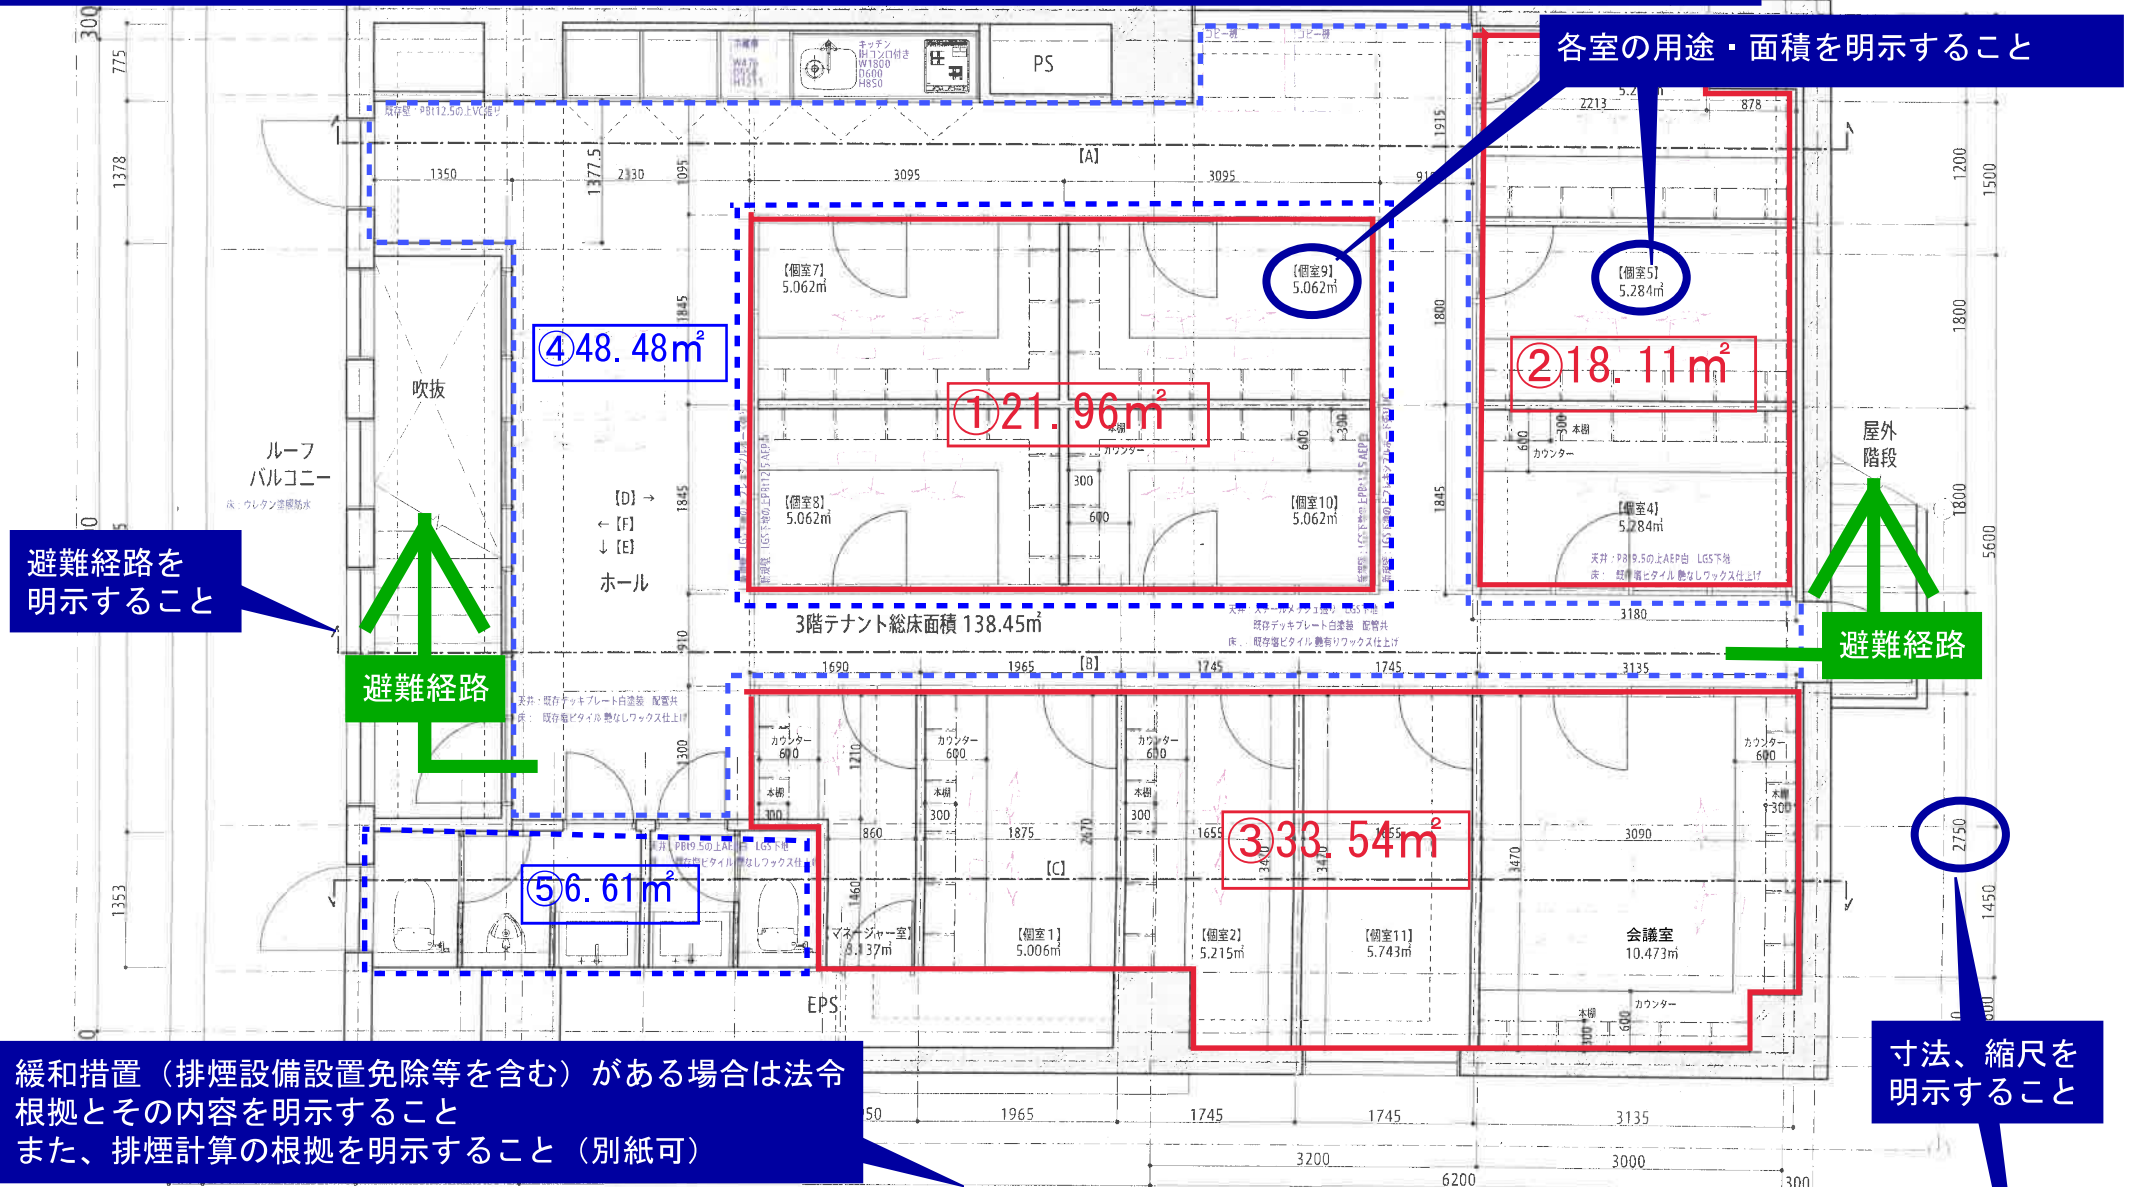

緩和措置（排煙設備設置免除等を含む）がある場合は法令根拠とその内容を明示すること
また、排煙計算の根拠を明示すること（別紙可）

- ・①～③：各居室の内装を下地、仕上げとも不燃材かつ100㎡以下であり排煙免除（建設省告示第1436号-四-ニ（4））
- ・④、⑤：防煙垂壁（H500）を下地、仕上げとも不燃材かつ100㎡以下であり排煙免除（建設省告示第1436号-四-ニ（2））

建築士等専門知識を有する方の記名・押印があること

令和●年●月●日 ×××設計事務所
東京 太郎 印

目的	用途	縮尺	縮尺
改修計画	改修計画	1/50	1/50
図面内容	図面内容	平面図1	1/50
縮尺	縮尺	縮尺	縮尺