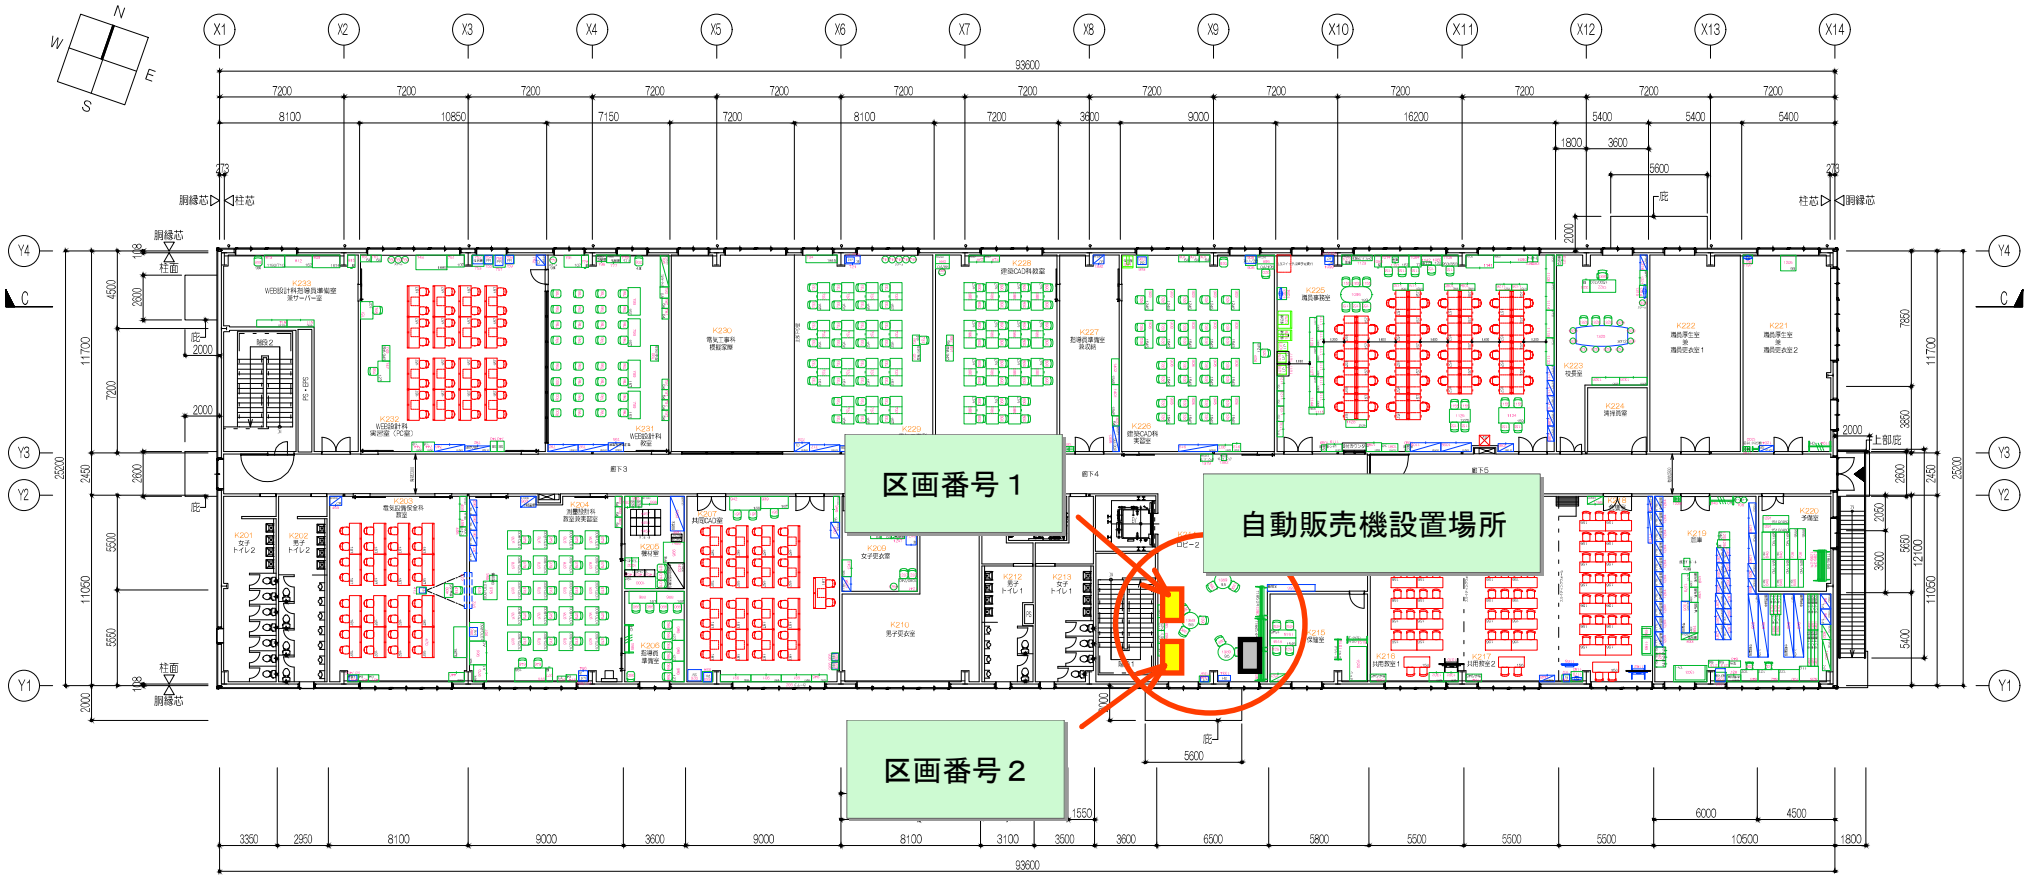

凡例

――――	壁ブレースを示す		自然排煙
▲	外部出入口を示す	③	告示1436号－4－ヘ（5）
◎	消火活動上有効開口部	備考	
	防火上主要な間仕切壁を示す(令114条区画) (一般法35条の3の区画壁を含む)	⊠	屋内消火栓を示す。(水平距離25m以下設置)
═══	防煙たれ壁　H=500 扉上部　防煙たれ壁　H=500（扉が不燃/常閉の場合はH=300）	－ － －	手摺を示す。
	防煙区画を示す		排煙オペレーターの位置を示す。
	令112条第1項による面積区画を示す (スパンドレル部分はW=900以上)	採光無窓居室の間仕切壁は天井裏まで立ち上げる事。	
	法35条の3の区画壁を示す	法35条の3による告示249号の適用は無しとする。	
特	特定防火設備（常時閉鎖式）令112条第19項第1号		
特	特定防火設備（蹴所常閉式・煙感連動式・温度性能）令112条第19項第1号 告示1369号	内部建具(トイレブースの扉を除く)については不燃性の扉とする。	

火気使用室無し
収容人員：1階５２７人＋２階３３７人＋職員数３０人＝８９４人

鋼製内階段(1)・(2)
有効巾：1400
蹴　上：173.8
踏　面：280
手　摺：D=100以下(両側設置)

鋼製外階段（手摺付）
有効巾：1400
蹴　上：170.5
踏　面：260

廊下・階段・倉庫

積載荷重	床用	架構用	地震用
2階床	3600	3200	2100

（単位：N/m2）

その他の室・トイレ・職員室

積載荷重	床用	架構用	地震用
2階床	2300	2100	1100

（単位：N/m2）

凡例

	A利定家具
	B利定家具
	C利定家具
	C可定家具
	D利定家具
	M利定家具
	Z利定家具

K201-K233

凡例

	新規家具

承認日	訂正日	2024/11/01	2025/08/12
		2024/11/18　躯体変更	
		2024/11/29	
		2025/01/30	
		2025/04/17	

KOKUYO
コクヨマーケティング株式会社
https://www.kokuyo-marketing.co.jp/

検図　小林	日付　2024/07/04	物件名	東京都中央・城北職業能力開発センター赤羽校	NO.	＊＊
設計　萩野	設計NO. 332300003090-001	名称	2階　レイアウトプラン　全体図		
製図　＊＊	縮尺　1/300 (A3)	建物名称	＊＊＊＊＊＊＊＊＊＊		

KOKUYO MARKETING Co.,Ltd.